


防衛施設庁向け外郭防音 集合住宅用

YKK
ap[®]

玄関ドア **外郭防音アルミドア**


玄関ドア **外郭防音スチールドア**

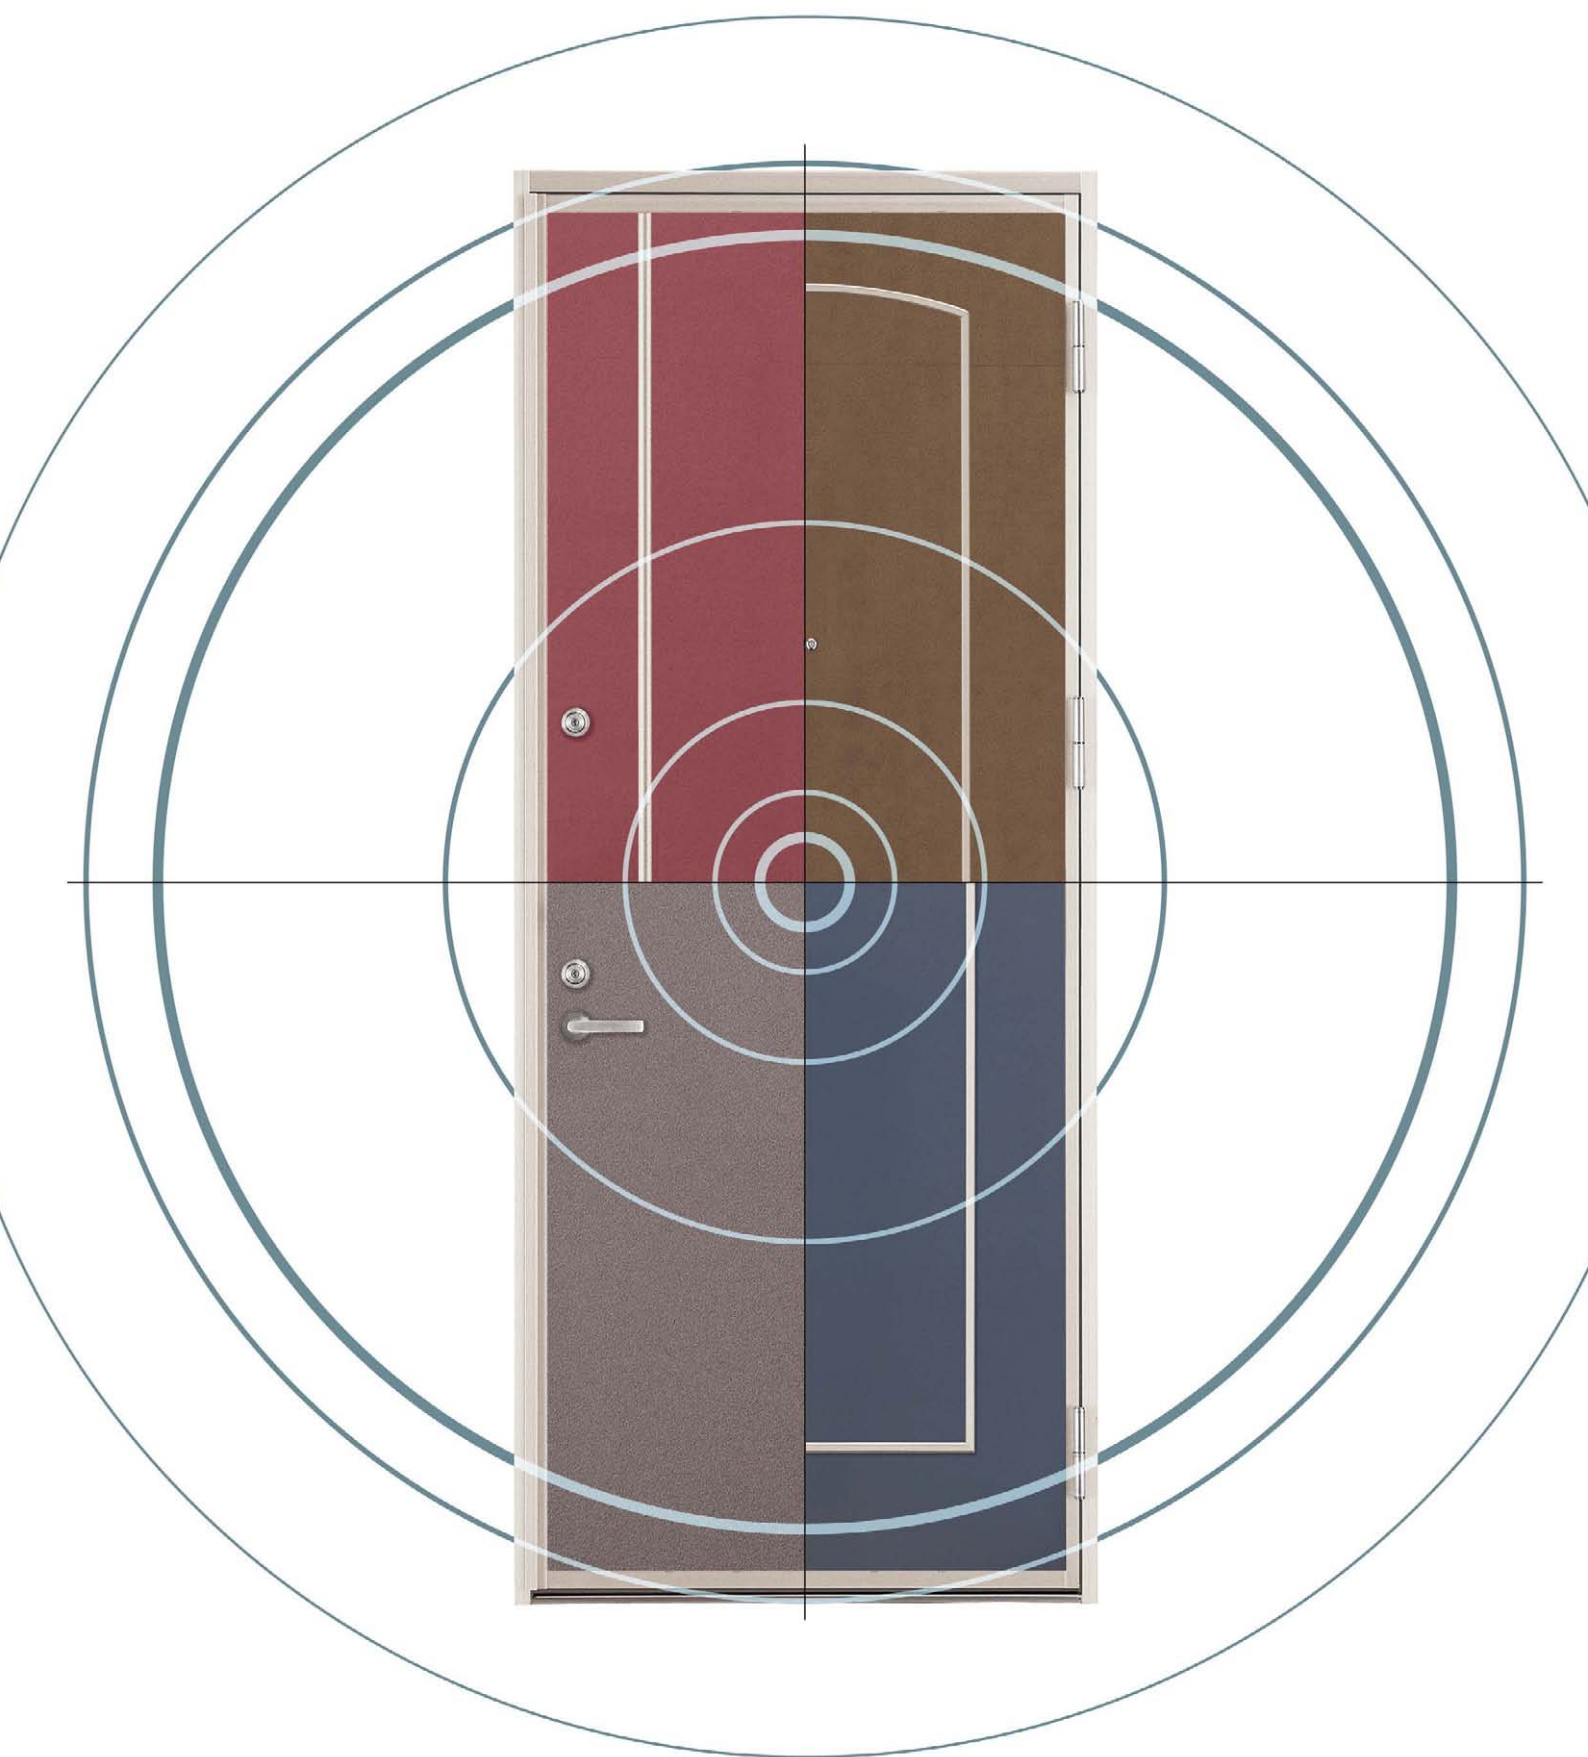

玄関ドア 外郭防音アルミドア（扉表面材：非塩ビ化粧鋼板）

（第1工法、第2工法適応）

Pタイプ

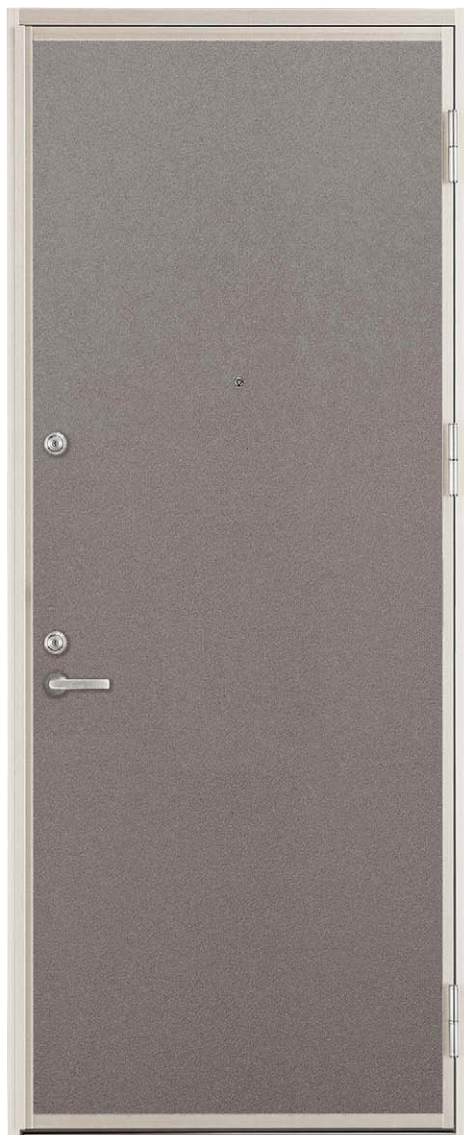

グラビアグレー [A3]

Aタイプ




ダークブルー [A5]

●外観カラーバリエーション



グラビアブラウン [A7]

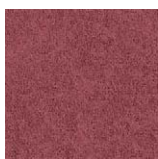

グラビアワイン [A8]



ダークブルー [A5]




グラビアグレー [A3]

●内観




ホワイトパール [A1]

●沖縄仕様 外観カラーバリエーション

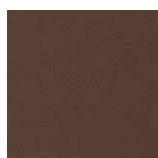

シャトウブラウン

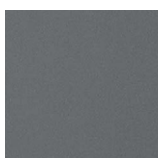


ストーングレー



オーシャンブルー

●内観

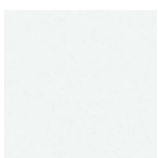

ホワイトパール [A1]

●ドア内観

室内側の扉表面材色は、ホワイトパール [A1]が標準となります。



※沖縄仕様は非塩ビ化粧ステンレス鋼板使用（内観色は非塩ビ鋼板も選択可）

Hタイプ



グラビアワイン [A8]

Rタイプ



グラビアブラウン [A7]

■規格寸法

単位：mm

	Wn	Hn		
木造納まり	740	1,800	1,900	2,000
RC納まり	800			

※RタイプのデザインはWn=800mmのみ

■部品一覧

標準部品

■レバーハンドル錠
(2ロック)

■ドアアイ
(回転防止)

■ドアチェーン

■ドアクローザー



シルバー
4K-10659



シルバー
5K-10319



シルバー
K-6368



シルバー
4K-13186

オプション部品

■防音郵便ポスト

■戸当り



差込み口
シルバー



壁付タイプ
2K-17597



床付タイプ
2K-17598




ボックス
ホワイト
4K-10841



玄関ドア 外郭防音アルミドア 納まり図

縮尺 1/6 単位:mm

■外郭防音アルミドア 木造枠

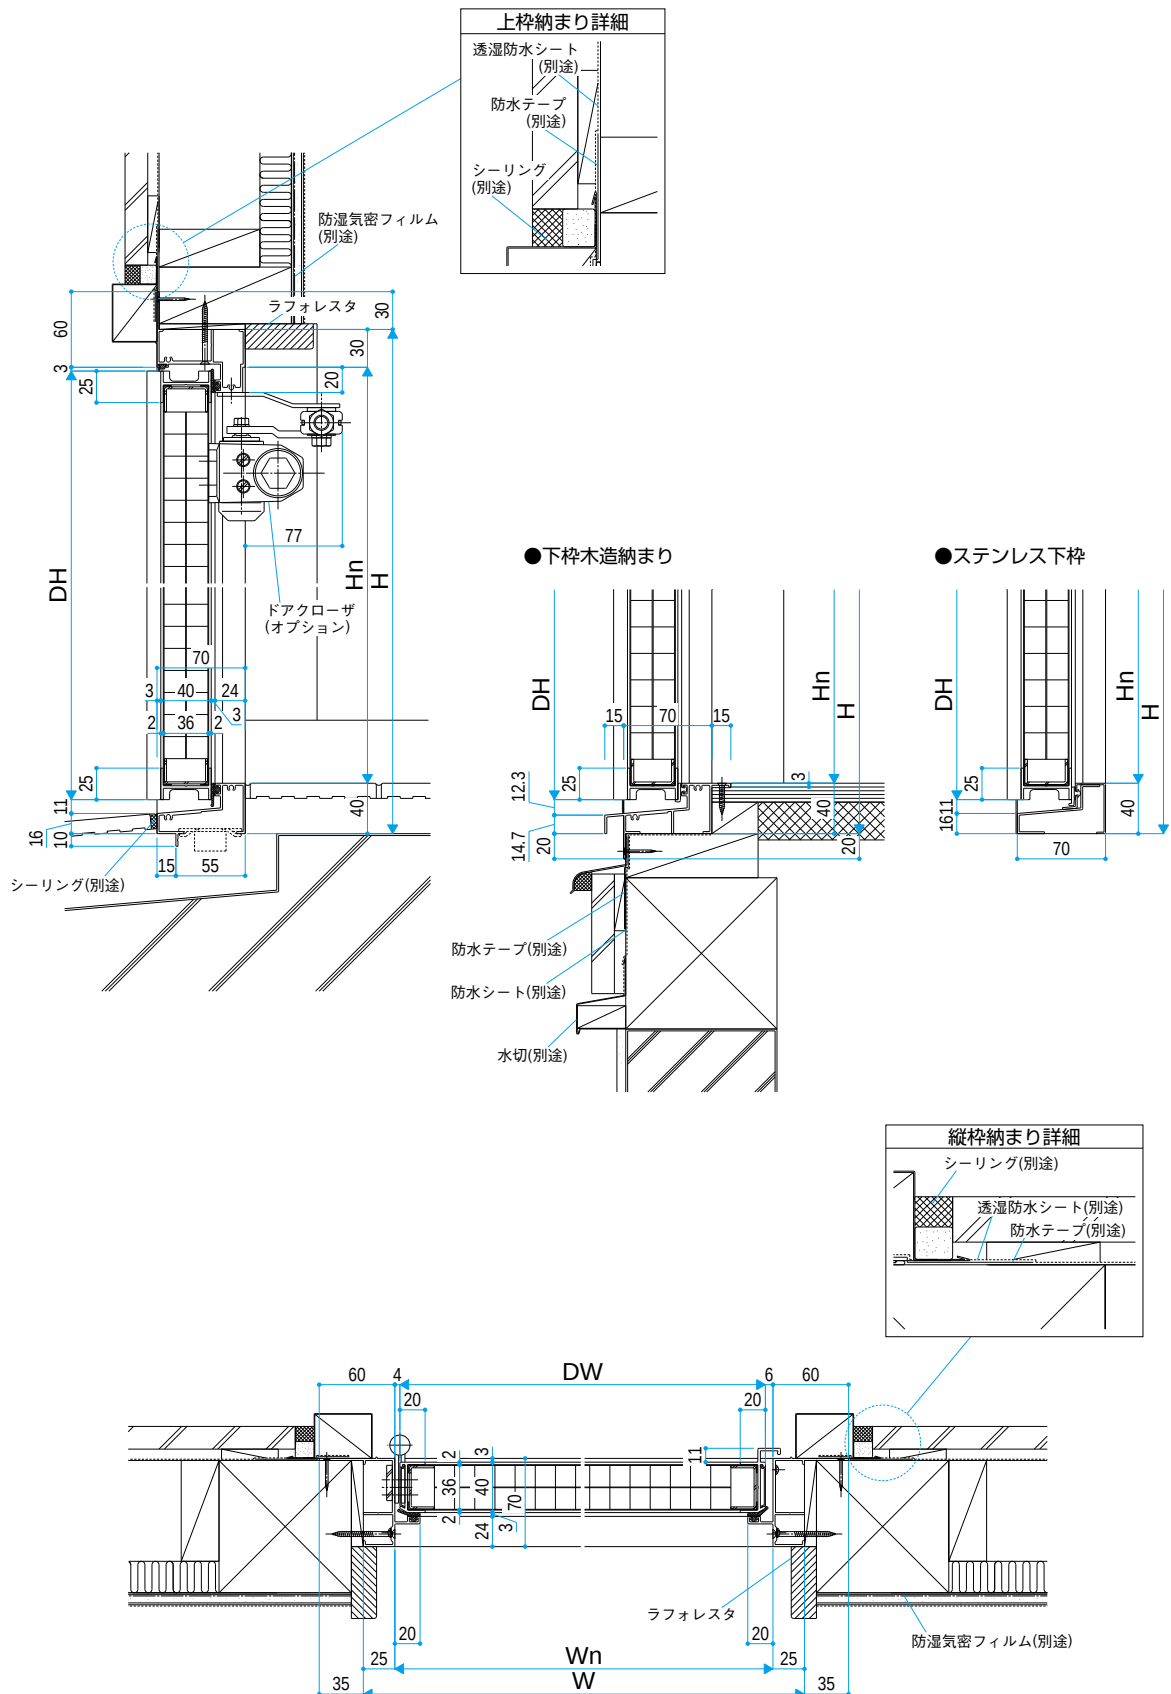

■外郭防音アルミドア RC枠（Ⅰ工法、Ⅱ工法）

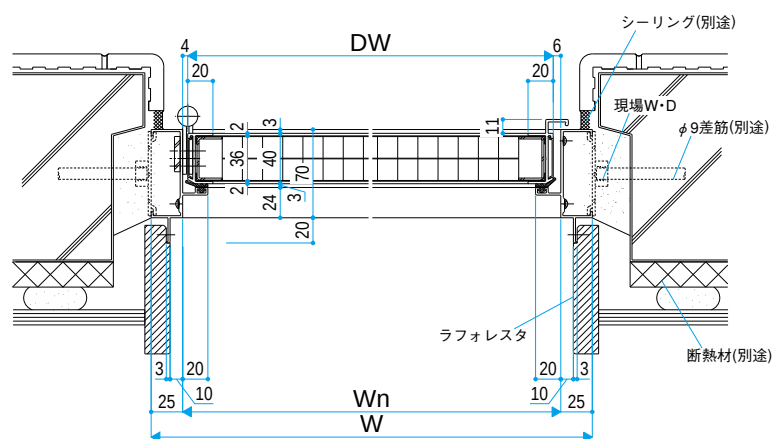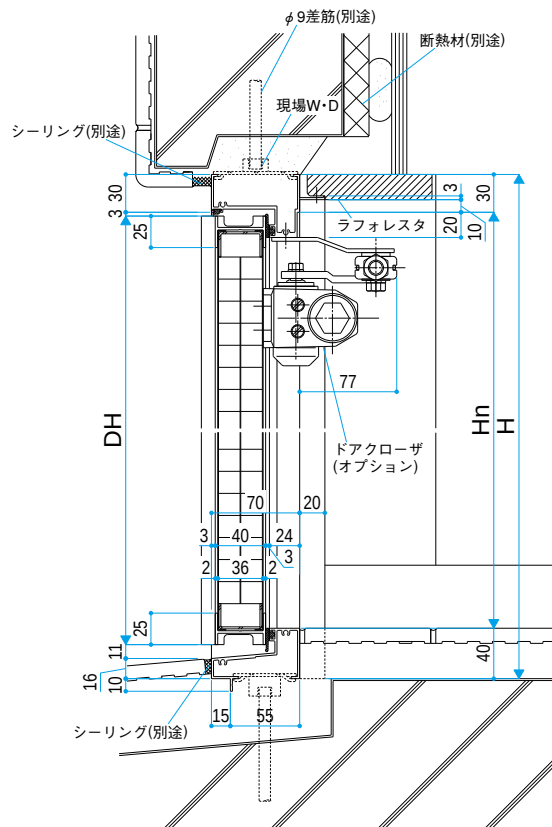

玄関ドア 外郭防音スチールドア (枠焼付塗装・扉表面材：非塩ビ化粧鋼板)

PANタイプ



グラビアグレー [A3]

MA1タイプ



ダークブルー [A5]

●外観カラーバリエーション



グラビアブラウン [A7]



グラビアワイン [A8]




ダークブルー [A5]



グラビアグレー [A3]

●内観

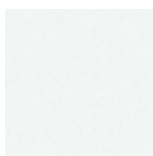

ホワイトパール [A1]

●ドア内観

室内側の扉表面材色は、ホワイトパール [A1] が標準となります。




※粹焼付塗装色はグラビアグレー近似色となります。

MH3タイプ



グラビアワイン [A8]

MR1タイプ

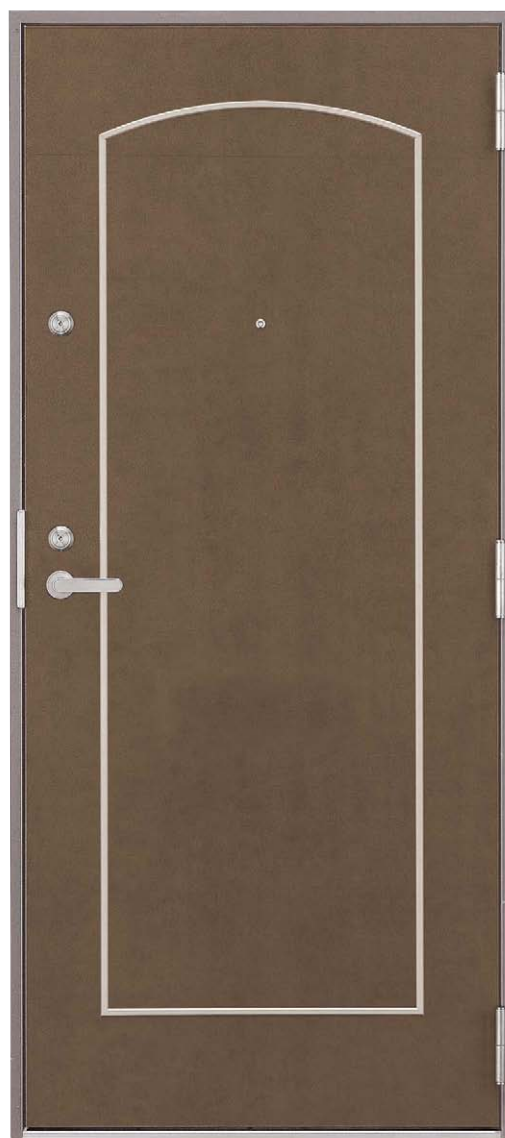

グラビアブラウン [A7]

■規格寸法

単位：mm

	W	H		
標準枠	800	1,800	1,900	2,000
バリアフリー枠	850			
カバー工法枠	780			
		1,785	1,885	1,985

※MR1タイプのデザインは
W=800mm、850mmのみ

■部品一覧

標準部品

■ドアアイ (回転防止) ■ドアガード ■旗丁番 ■ドアクロージャー



シルバー
5K-10319



シルバー
2K-10494



シルバー
3K-16866(R)
3K-16867(L)




シルバー
リョービBL-3P
2K-12478

選択部品

■レバーハンドル錠



美和U9LE33-1
シルバー
3K-11782(R)
3K-11783(L)

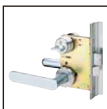

ゴールLX-5ZY
シルバー
2K-10116(R)
2K-10117(L)

■補助錠



美和U9TE-1
シルバー
3K-17555(R)
3K-17556(L)



ゴールTDDP-5
シルバー
3K-17547(R)
3K-17548(L)

オプション部品

■防音郵便ポスト



差込み口
シルバー

ボックス
ホワイト
4K-10841

■戸当り




壁付タイプ
2K-17597




床付タイプ
2K-17598



■RC納まり 標準枠 外装：RC打放し

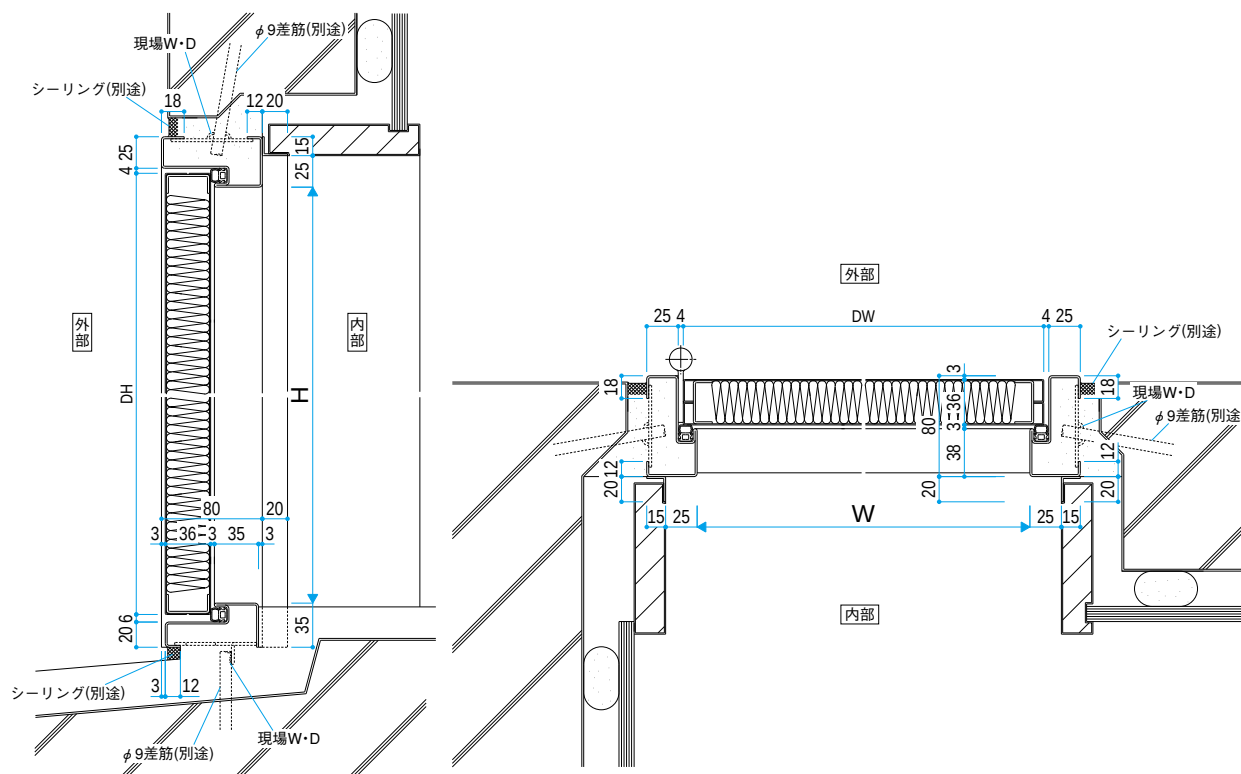



■RC納まり 標準枠 外装：RC打放し(アゴ付)

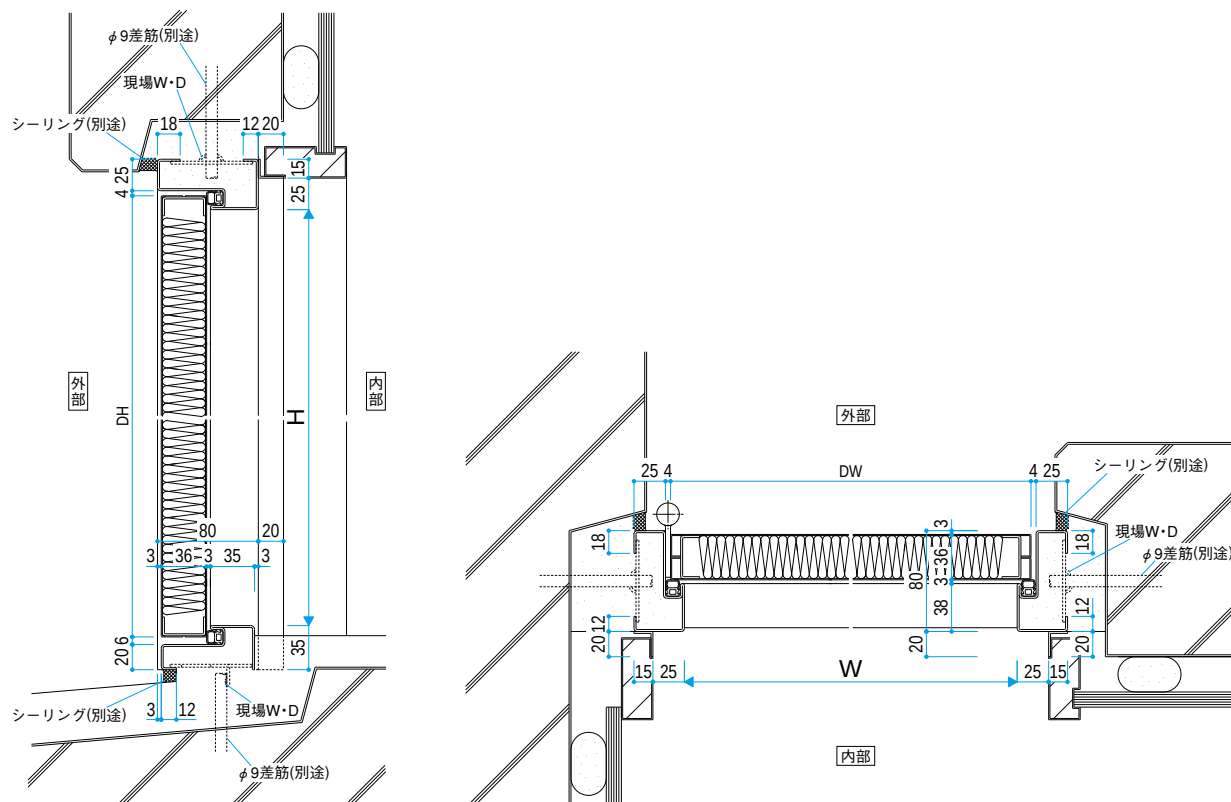

■RC納まり バリアフリー枠 外装：タイル

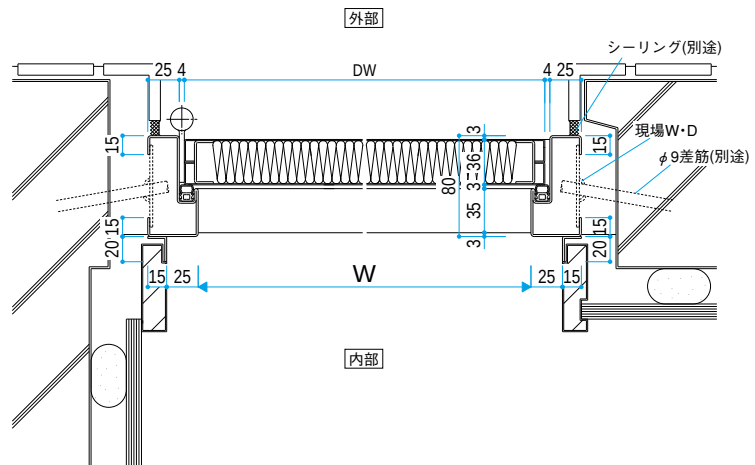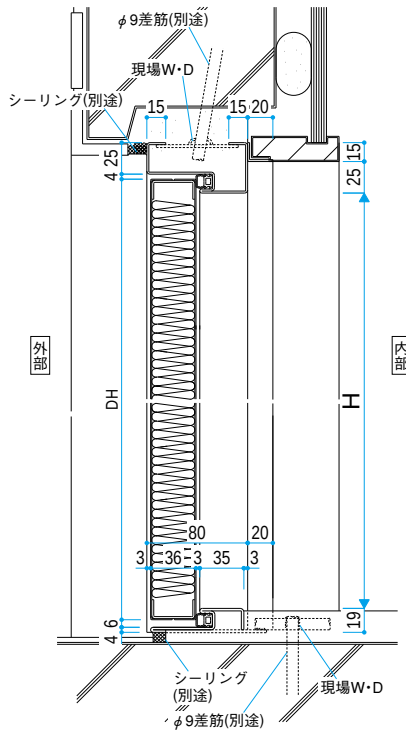


■RC抱き納まり カバー工法枠 (外郭ユーティリティ用)

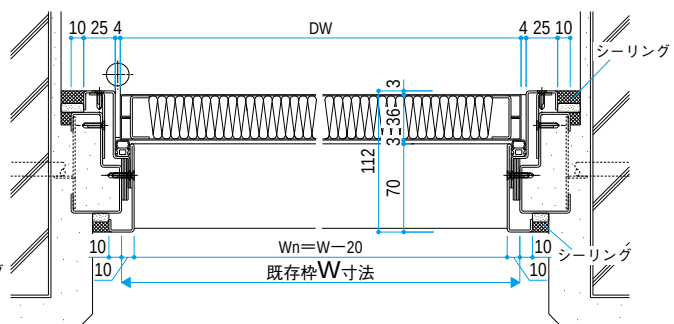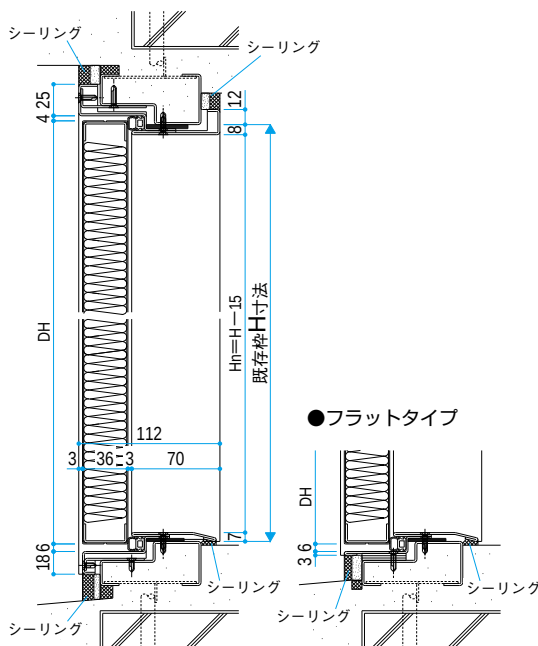



玄関ドア 外郭防音スチールドア 納まり図

縮尺 1/6 単位:mm


■RC廊下納まり カバー工法枠

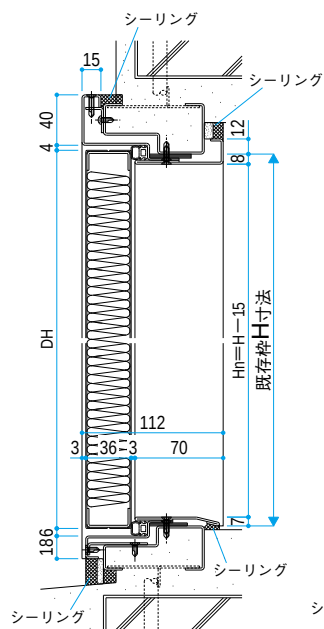


●フラットタイプ

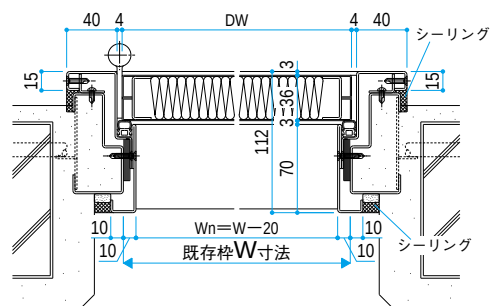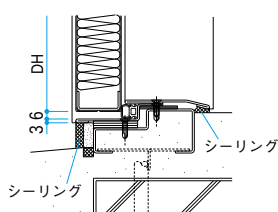


■各納まり枠の取合い

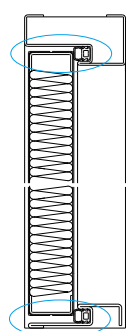

(バリアフリー枠)

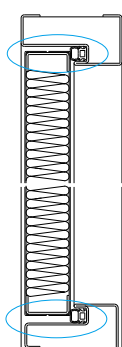

(標準枠)

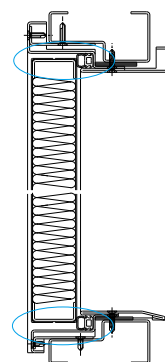

(カバー工法枠)

- ・ 部の取合いは各枠で共通です。性能も同等となります。

外郭防音工事 玄関ドア(集合住宅用)証明用シール

■外郭防音ドア認定シール確認位置■

外郭防音アルミドア

外郭防音スチールドア

外郭防音工事適合建具
S-5 A-4 T-1 (500Hz25dB)

YKK AP

外郭防音工事適合建具
S-6 A-4 T-1 (500Hz25dB)

YKK AP



GREEN BREEZE

グリーン ブリーズ



自然の力を活かし、取り入れる。


YKK APは環境にやさしい

暮らしと住まいをめざします。

風、光、熱…。自然の力で、暮らしと住まいをもっと快適に。

YKK AP ショールームのご案内

YKK AP ショールーム品川 showroom shinagawa

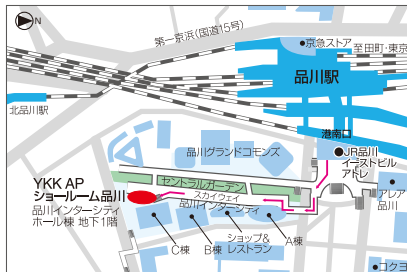

開館時間：10:00～18:00

休館日：毎週水曜日（ただし、祝日の場合は開館）。夏期休館日・年末年始休館日あり。詳しくはお問い合わせください。

所在地：東京都港区港南2-15-4 品川インターシティホール棟 地下1階
TEL.03-3472-1380

アクセス：
＜電車＞JR「品川」駅下車、中央改札口より港南口方面に進む。途中、分岐点を右に折れ、品川インターシティのスカイウェイ（歩行者専用通路）を利用、徒歩約8分
＜車＞●第一京浜、ハッ山橋交差点より約0.5キロメートル ●旧海岸通り、築水橋交差点より約0.5キロメートル ●首都高速1号羽田線「芝浦ランプ」出口より約2.5キロメートル

YKK AP ショールーム広島 showroom hirosshima



開館時間：10:00～17:00

休館日：毎週水曜日（ただし、祝日の場合は開館）。夏期休館日・年末年始休館日あり。詳しくはお問い合わせください。

所在地：広島県広島市南区宇品西4-1-36
TEL.082-505-2020

アクセス：
＜電車＞広島電鉄宇品線「宇品五丁目」電停下車、徒歩7分
＜バス＞広島バス21-2号（宇品）線「宇品西4丁目」バス停下車、徒歩1分

駐車場：60台収容



※ショールームに展示されている商品は厳選されています。ご覧になりたい商品が展示されているかを事前にご確認ください。

販売店・建築会社・工務店様へのお願い

【商品選択上のごお願い】

- 商品は、使用用途・使用場所などを限定しているもの、専門施工が必要となるものがあります。商品仕様をご確認のうえ、商品を選定してください。

【組立・施工上のごお願い】

- 商品の組立・施工については、必ず説明書に従ってください。

【お施主様引渡し時のお願い】

- 商品の取扱説明書（使い方＆お手入れガイドブック）をご用意しています。必ず、お施主様や建築物を管理されている方にお渡しください。



YKK AP株式会社

本社/〒101-8642 東京都千代田区神田和泉町1番地

- 表示内容は2009年12月現在のものです。
- 改良のため予告なく商品の仕様を変更することがありますので、あらかじめご了承ください。
- 商品の色は、印刷特性上実物と多少差が出ます。ご了承ください。
- 発行/2009年12月（1版）①

商品に関するご相談、お問い合わせは

お客様相談室

0120-72-4134

※携帯・PHSからは03-5610-8277（有料）へ
受付時間 平日9:00～17:30 土曜9:00～17:00
（日・祝日・年末年始・夏期休暇を除く）

●お問い合わせ、ご用命は……



みんなで止めよう温暖化

「YKK AP」 チーム・マイナス6%